


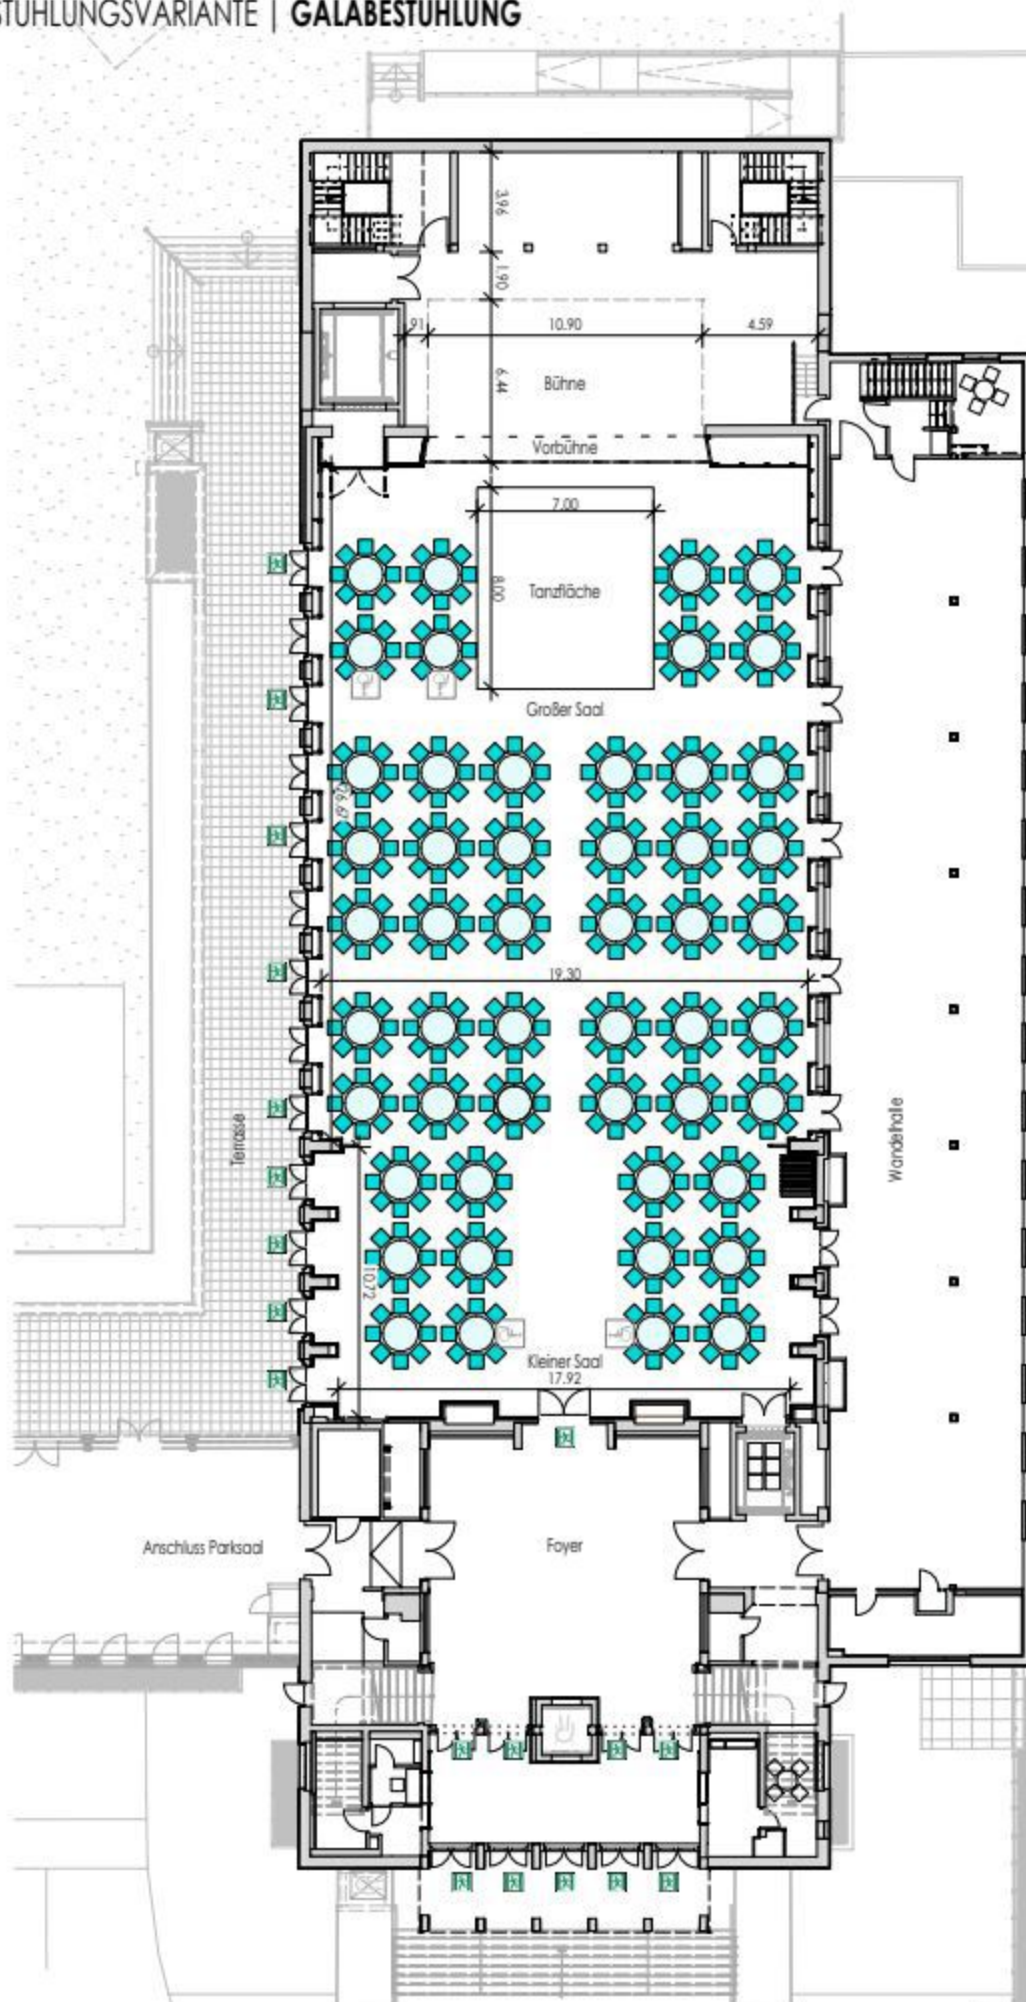

GRÖÖE

GROßER SAAL

Fläche: 528 m²

Höhe: 9 m

Abmessung: ca. 19 x 26 m

KLEINER SAAL

Fläche: 200 m²

Höhe: 3 m

Abmessung: ca. 18 x 10,5 m

SITZPLÄTZE

GROßER SAAL

2 x Rollstuhlfahrerplatz
Sitzplätze 302

KLEINER SAAL

2 x Rollstuhlfahrerplatz
Sitzplätze 94

GESAMTE PLÄTZE 400