


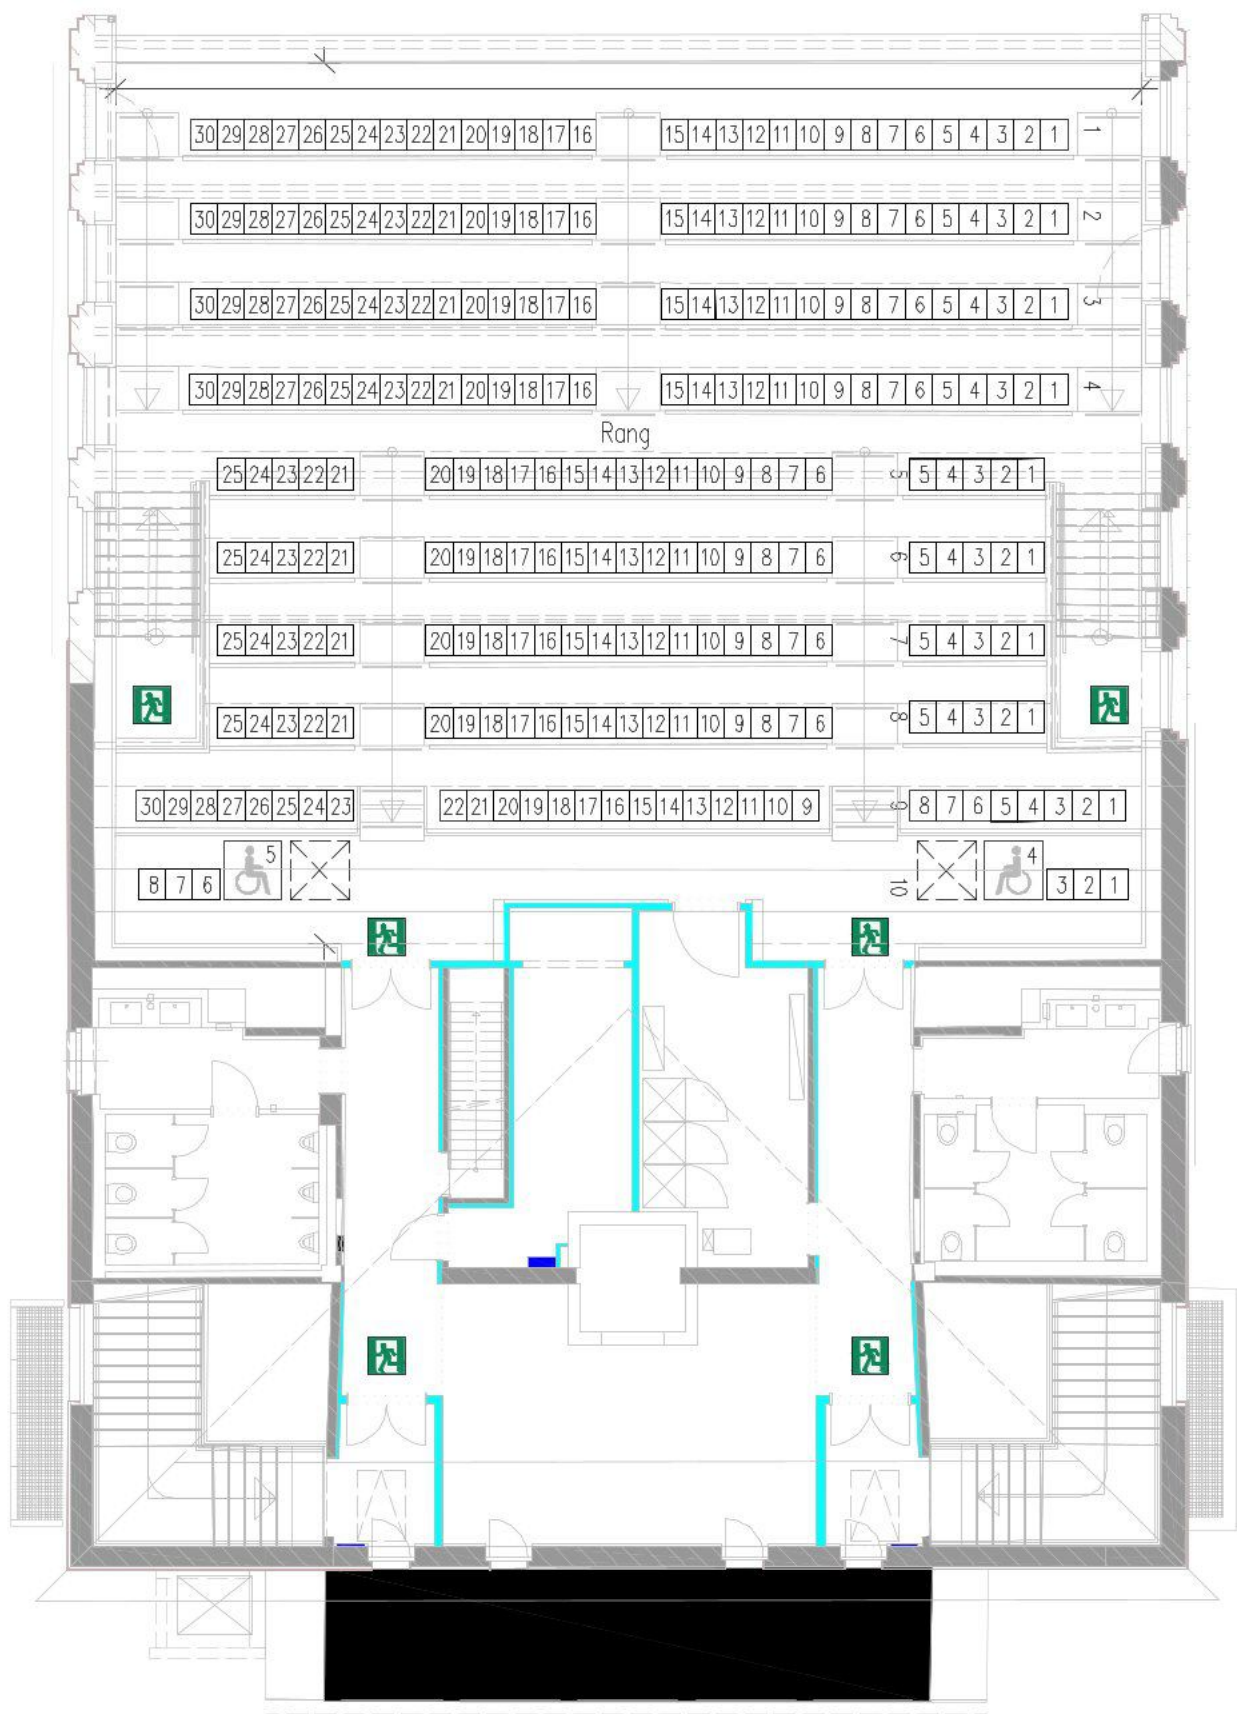

Rang Reihenbestuhlung


Gesamt Rang 258 PAX

Maßstab: 1:200

Format: A4

Erstellt am: 15.08.2024


Erstellt von: Festhalle Ilmenau

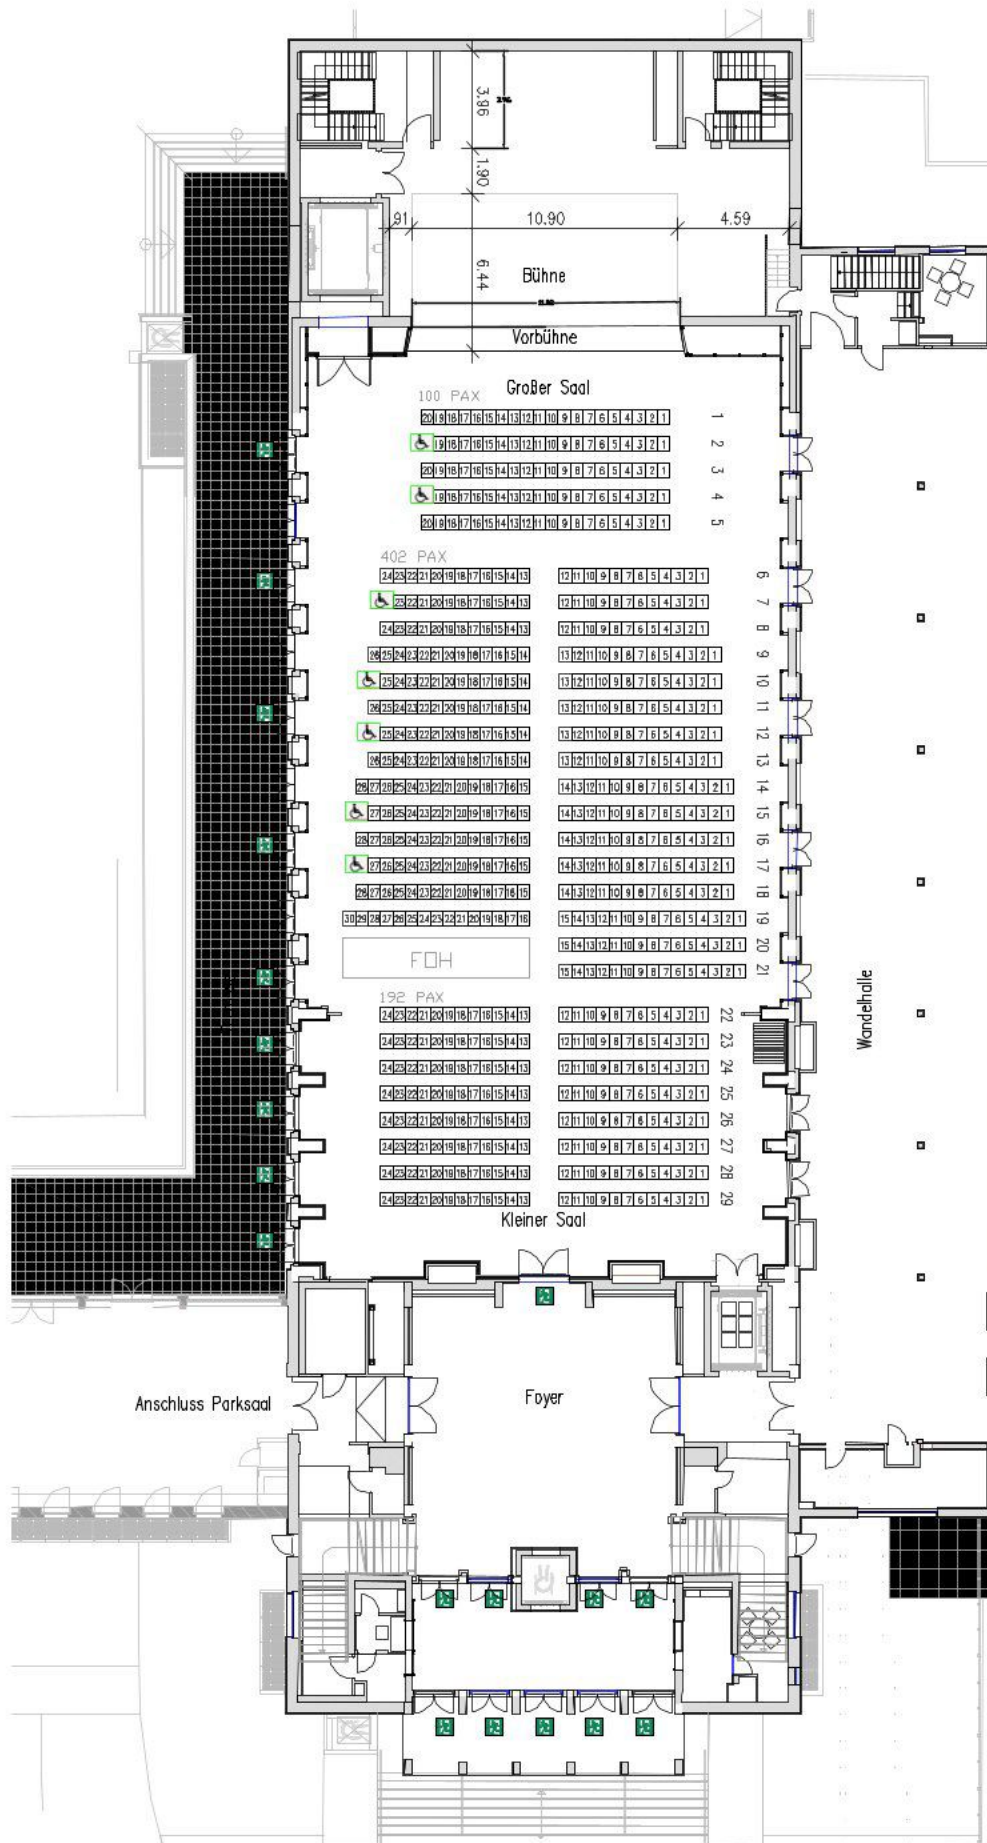

Festhalle Ilmenau
Naumannstraße 22, 98693 Ilmenau



Reihenbestuhlung		
Gesamt EG 694 PAX		
Großer Saal 502 PAX		
Kleiner Saal 192 PAX		
Maßstab:	1:200	
Format:	A4	
Erstellt am:	15.08.2024	
Erstellt von:	Festhalle Ilmenau	

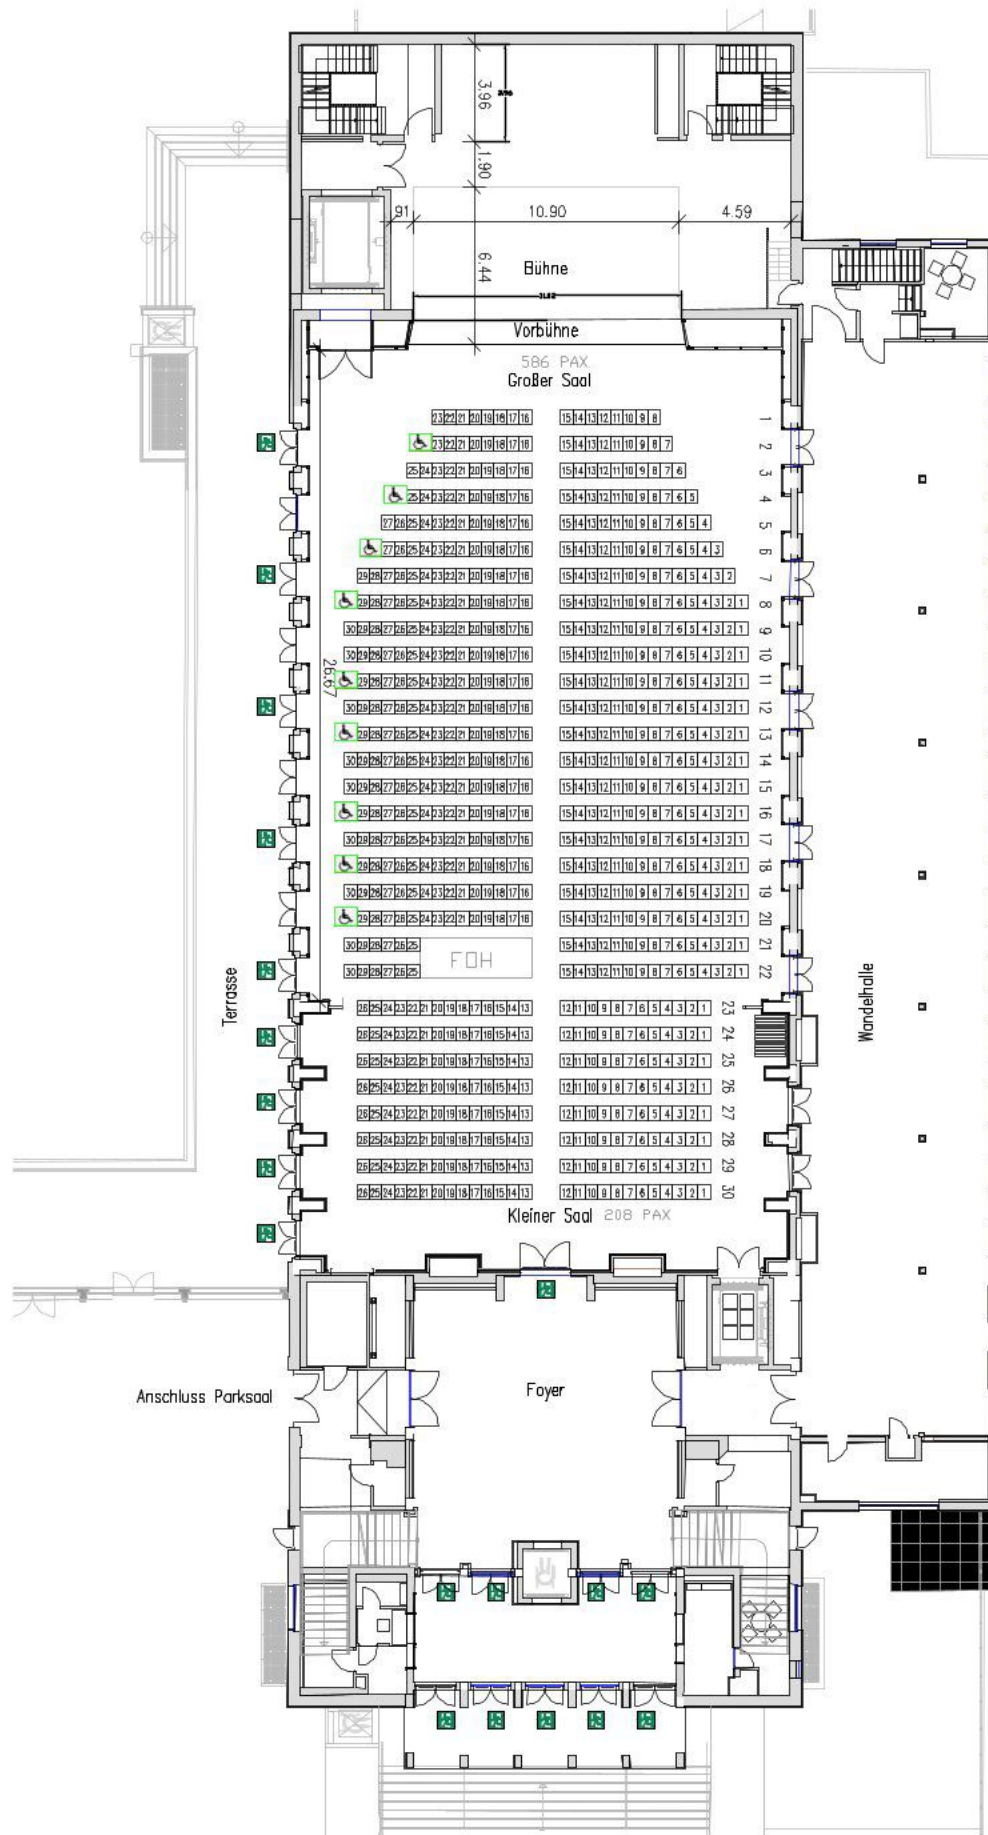

Festhalle Ilmenau
Naumannstraße 22, 98693 Ilmenau



Reihenbestuhlung

Gesamt EG 794 PAX

Großer Saal 586 PAX

Kleiner Saal 208 PAX


Maßstab: 1:200

Format: A4

Erstellt am: 15.08.2024

Erstellt von: Festhalle Ilmenau

Erstellt von:	Festhalle Ilmenau
---------------	-------------------

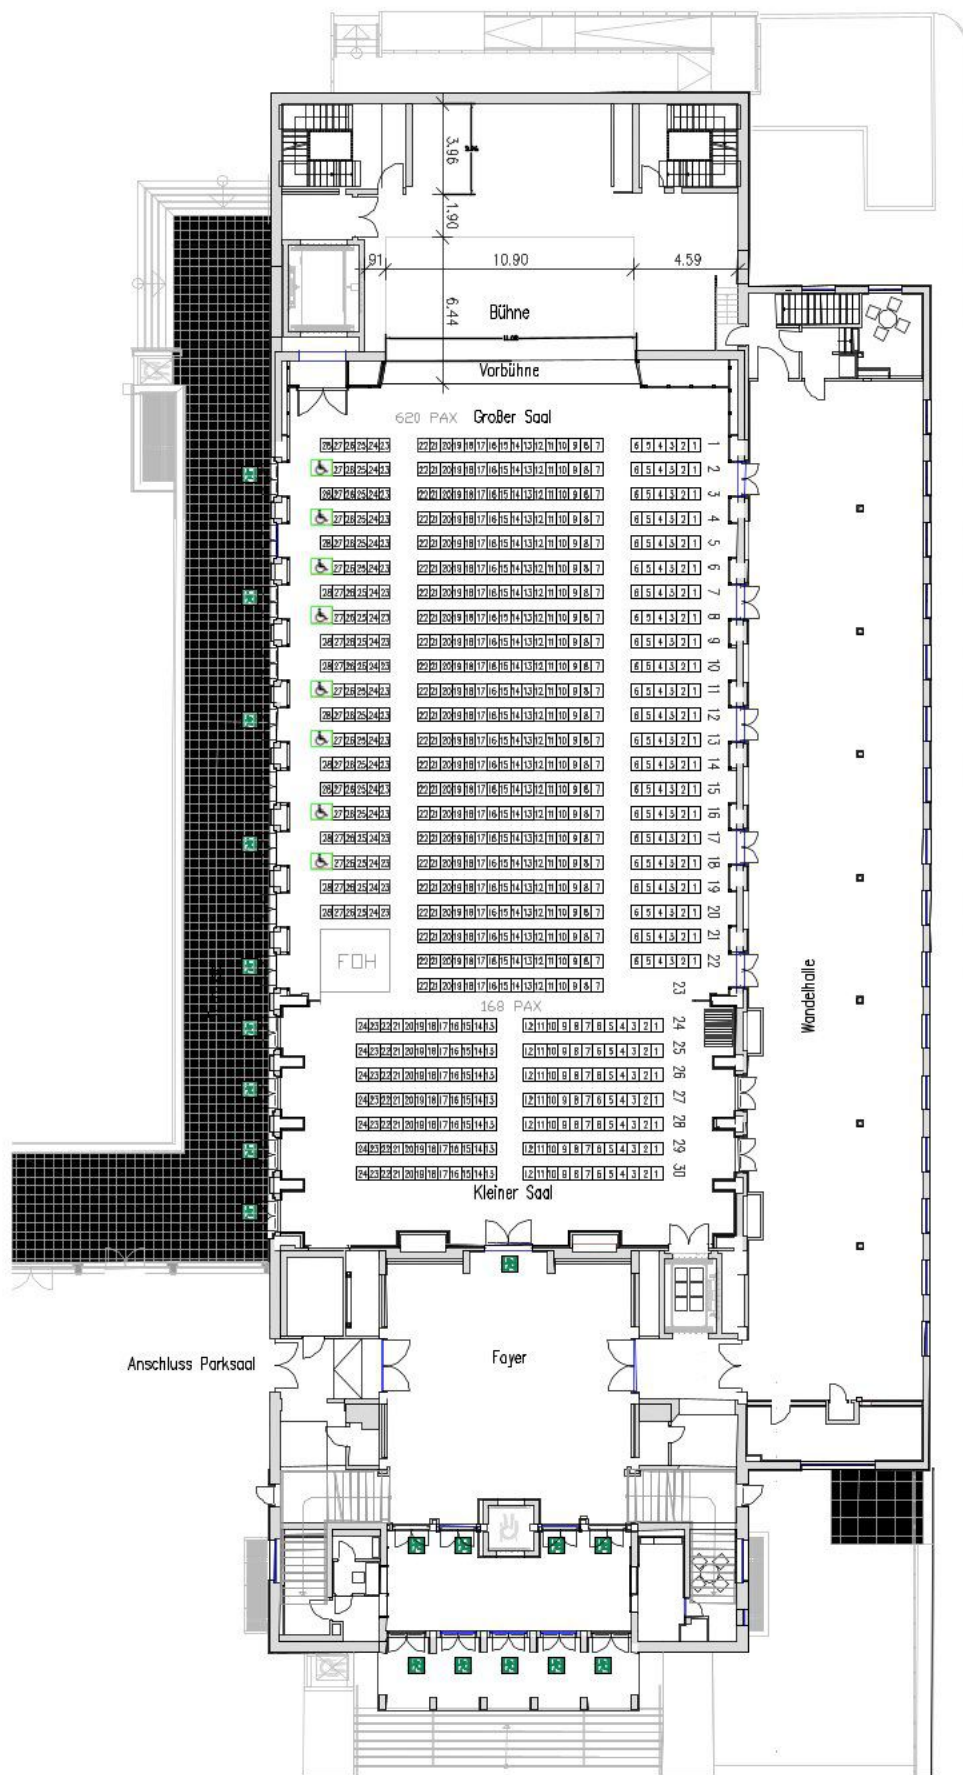

Festhalle Ilmenau
Naumannstraße 22, 98693 Ilmenau



Reihenbestuhlung

Gesamt EG 788PAX

Großer Saal 620 PAX


Kleiner Saal 168 PAX

Maßstab: 1:200

Format: A4

Erstellt am: 15.08.2024

Erstellt von: Festhalle Ilmenau

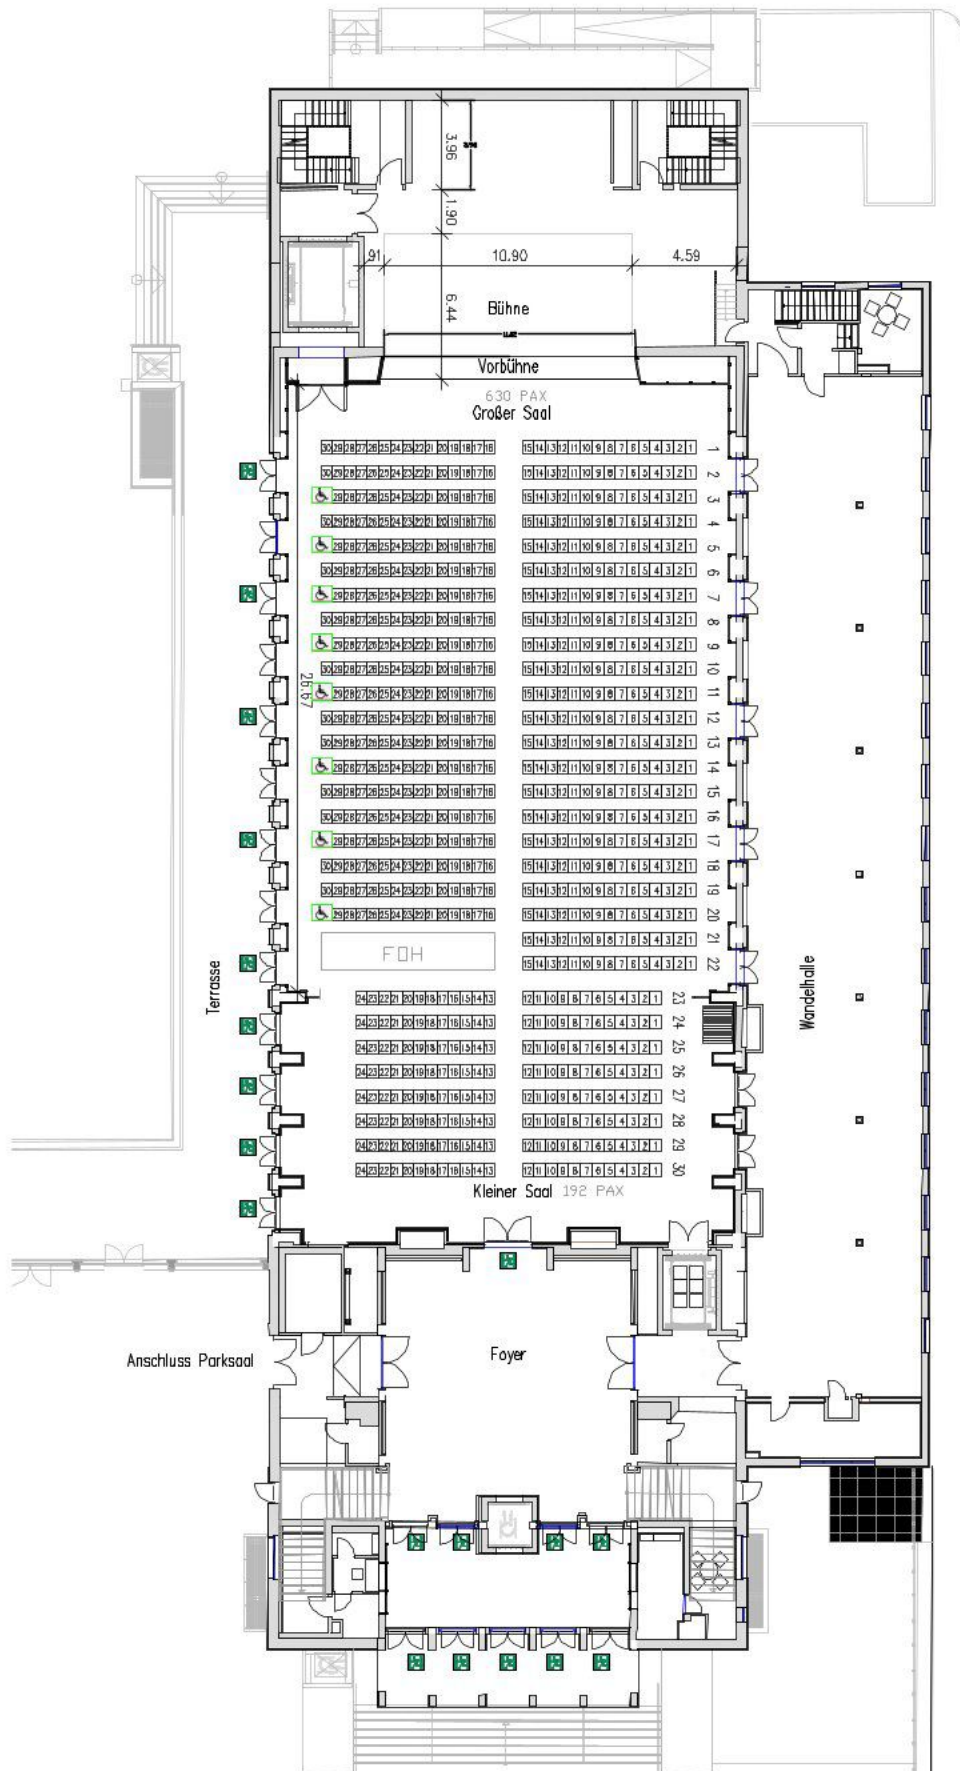

Festhalle Ilmenau
Naumannstraße 22, 98693 Ilmenau



Reihenbestuhlung

Gesamt EG 822 PAX

Großer Saal 630 PAX

Kleiner Saal 192 PAX

Maßstab: 1:200

Format: A4

Erstellt am: 15.08.2024

Erstellt von: Festhalle Ilmenau